


# ГЕНЕРАЛЬНЫЙ ПЛАН ГОРОДА ЭЛИСТЫ


## МАТЕРИАЛЫ ПО ОБОСНОВАНИЮ

### КАРТА РАСПОЛОЖЕНИЯ ПЛАНИРУЕМЫХ ОБЪЕКТОВ ФЕДЕРАЛЬНОГО, РЕГИОНАЛЬНОГО И МЕСТНОГО ЗНАЧЕНИЯ. М 1:25000

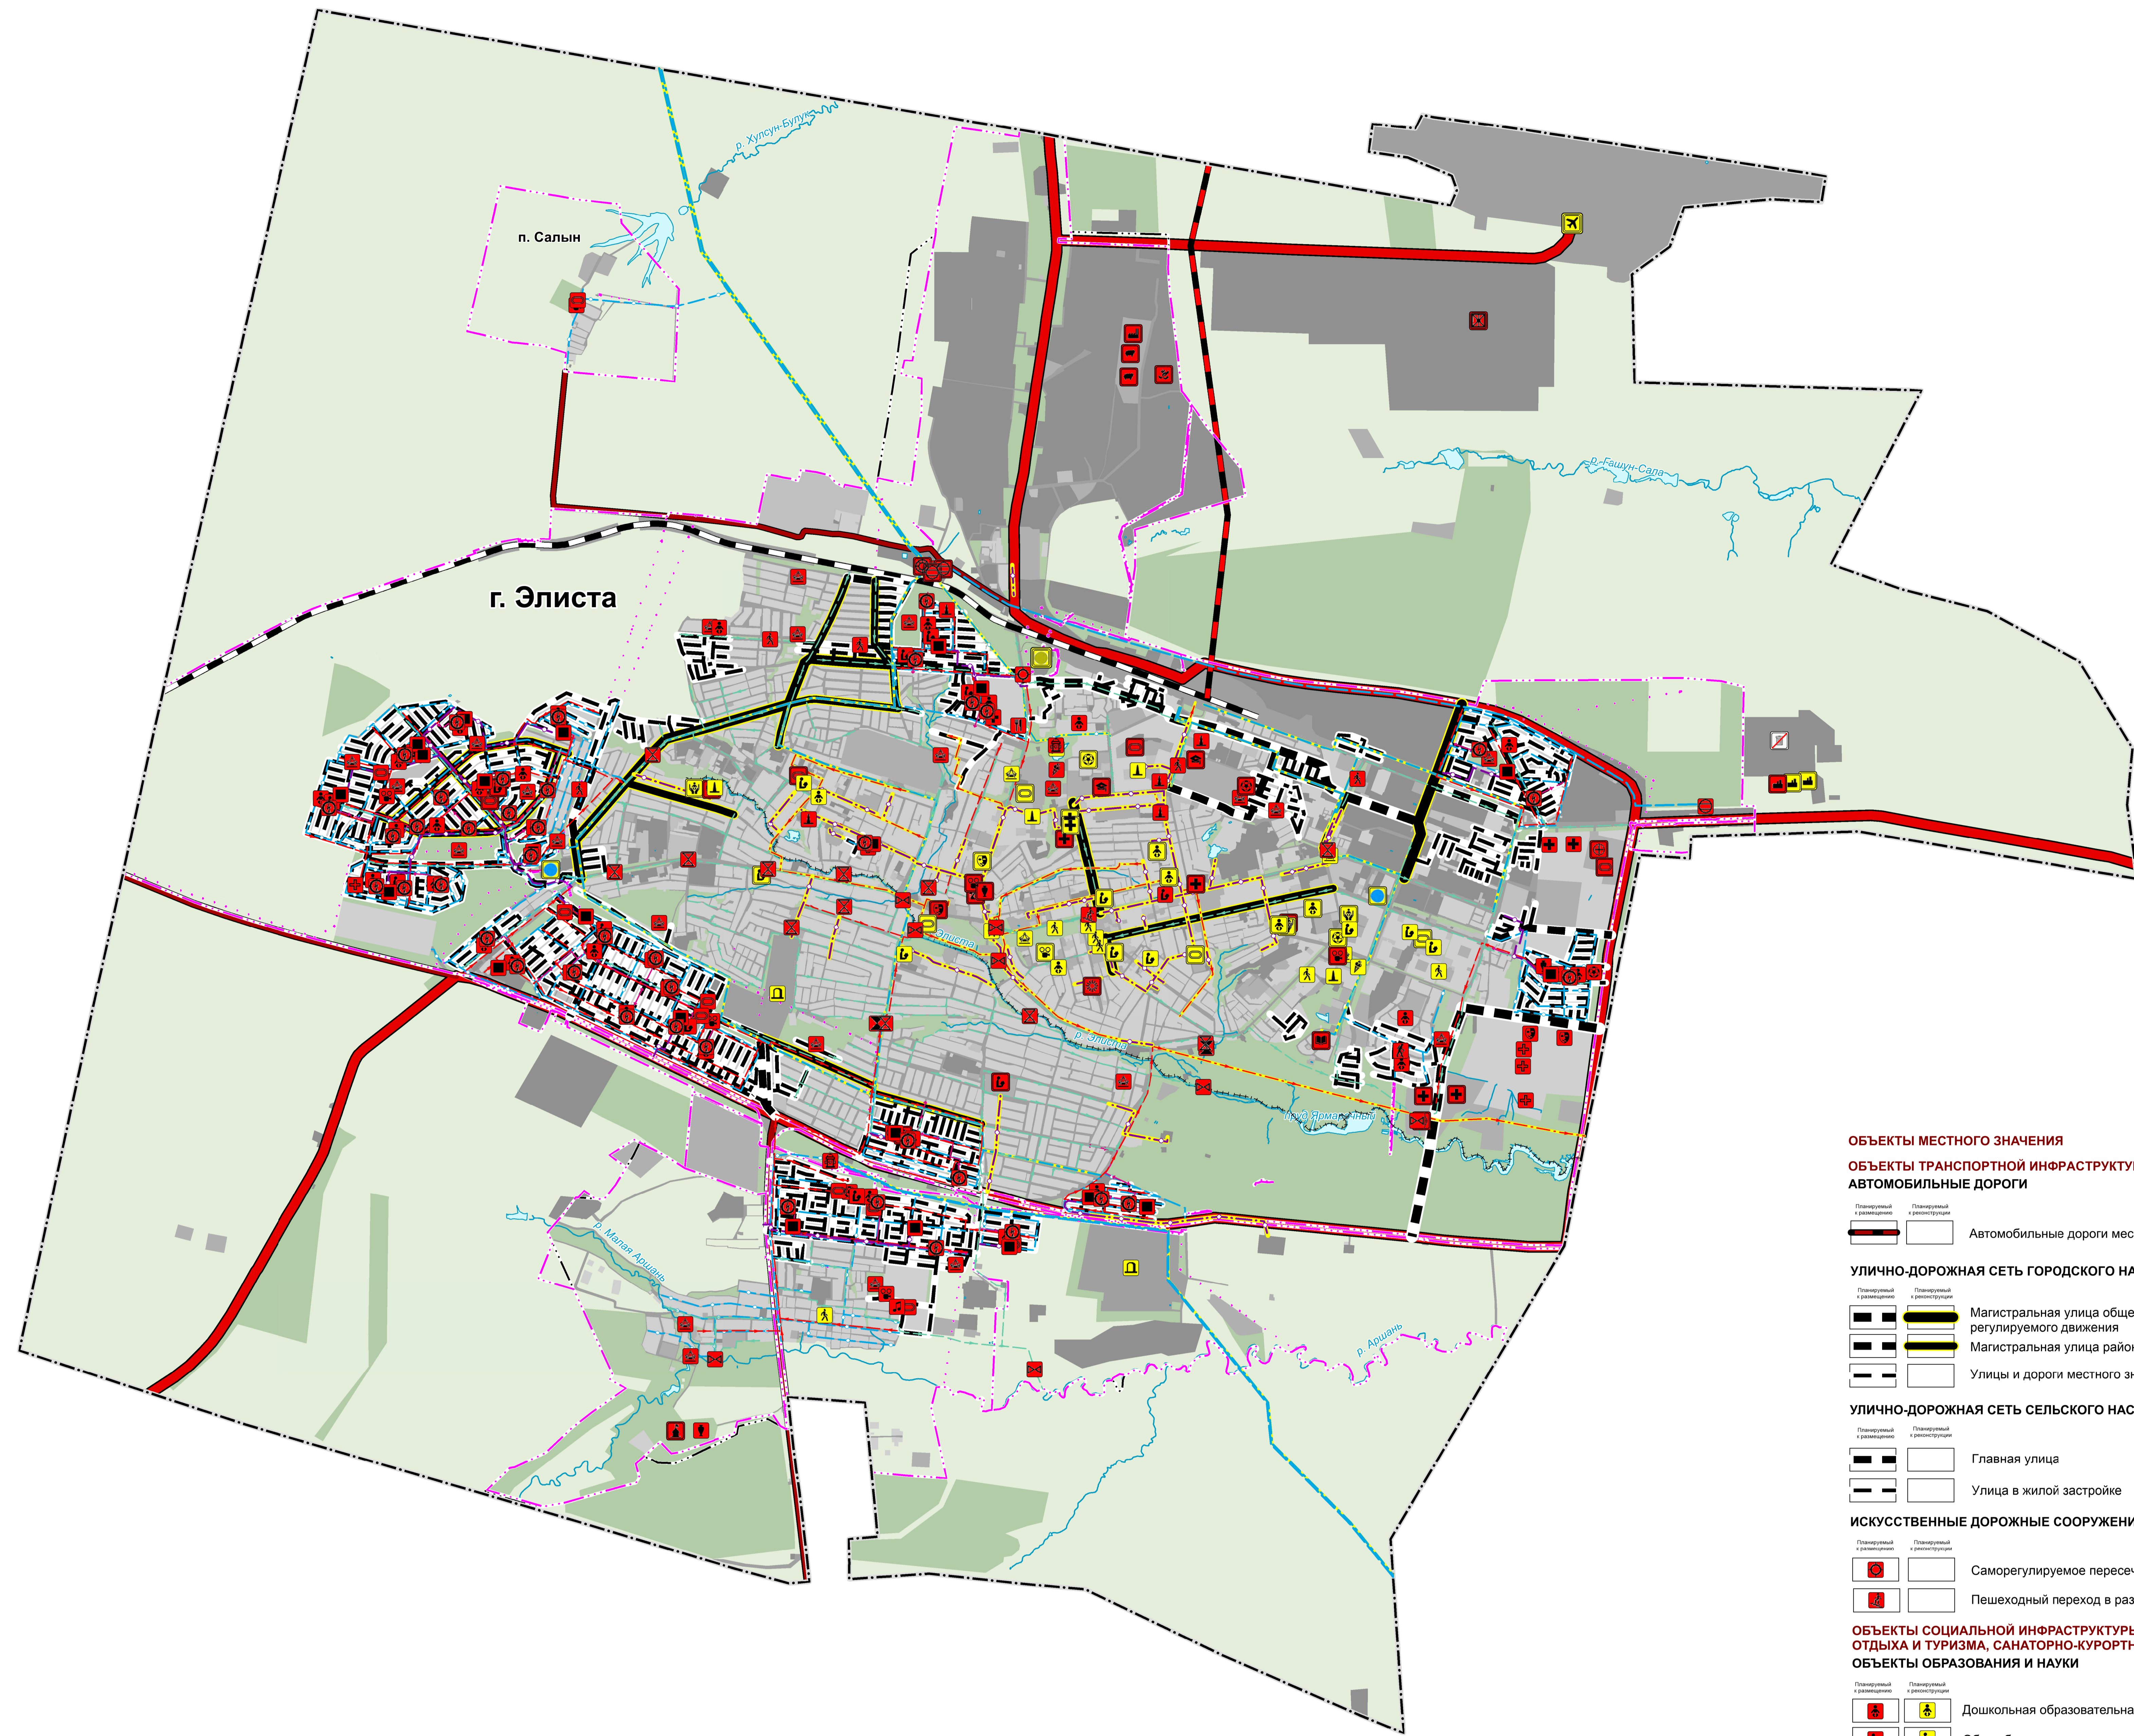

- ОБЪЕКТЫ МЕСТНОГО ЗНАЧЕНИЯ**
- ОБЪЕКТЫ ТРАНСПОРТНОЙ ИНФРАСТРУКТУРЫ: АВТОМОБИЛЬНЫЕ ДОРОГИ**
- Автомобильные дороги местного значения
- УЛИЧНО-ДОРОЖНАЯ СЕТЬ ГОРОДСКОГО НАСЕЛЕННОГО ПУНКТА**
- Магистральная улица общегородского значения регулируемого движения
  - Магистральная улица районного значения
  - Улицы и дороги местного значения
- УЛИЧНО-ДОРОЖНАЯ СЕТЬ СЕЛЬСКОГО НАСЕЛЕННОГО ПУНКТА**
- Главная улица
  - Улицы в жилой застройке
- ИСКУССТВЕННЫЕ ДОРОЖНЫЕ СООРУЖЕНИЯ**
- Саморегулируемое пересечение в одном уровне
  - Пешеходный переход в разных уровнях
- ОБЪЕКТЫ СОЦИАЛЬНОЙ ИНФРАСТРУКТУРЫ, ОТДЫХА И ТУРИЗМА, САНАТОРНО-КУРОРТНОГО НАЗНАЧЕНИЯ**
- ОБЪЕКТЫ ОБРАЗОВАНИЯ И НАУКИ**
- Дошкольная образовательная организация
  - Общественная образовательная организация
  - Организация дополнительного образования
- ОБЪЕКТЫ ФИЗИЧЕСКОЙ КУЛЬТУРЫ И МАССОВОГО СПОРТА**
- Объект спорта, включающий раздельно нормированные спортивные сооружения (объекты) (в т.ч. физкультурно-оздоровительный комплекс)
  - Спортивное сооружение
- ОБЪЕКТЫ КУЛЬТУРЫ**
- Объект культурно-просветительного назначения
  - Объект культурно-досугового (клубного) типа
  - Зрелищная организация
- ОБЪЕКТЫ ЗДРАВООХРАНЕНИЯ**
- Лечебно-профилактическая медицинская организация, оказывающая медицинскую помощь в амбулаторных условиях и (или) в условиях дневного стационара
  - Лечебно-профилактическая медицинская организация (кроме санаторно-курортной), оказывающая медицинскую помощь в стационарных условиях, ее структурное подразделение
- ОБЩЕСТВЕННЫЕ ПРОСТРАНСТВА**
- Тематический парк
  - Парк культуры и отдыха
  - Пешеходная зона
  - Благоустроенный пляж, место массовой околоречной рекреации
- ОБЪЕКТЫ ОТДЫХА И ТУРИЗМА**
- Объекты физкультурно-досугового назначения и активного отдыха
- ПРОЧИЕ ОБЪЕКТЫ ОБСЛУЖИВАНИЯ**
- Объекты торговли, общественного питания
- ОБЪЕКТЫ ТРУБОПРОВОДНОГО ТРАНСПОРТА И ИНЖЕНЕРНОЙ ИНФРАСТРУКТУРЫ**
- СЕТИ ВОДОСНАБЖЕНИЯ**
- Водопровод
  - Водопровод
- ОБЪЕКТЫ ВОДОСНАБЖЕНИЯ**
- Резервуар
- СЕТИ ВОДООТВЕДЕНИЯ**
- Канализация самотечная
  - Канализация дождевой самотечная закрытая
- ОБЪЕКТЫ ВОДООТВЕДЕНИЯ**
- Очистные сооружения дождевой канализации
  - Канализационная насосная станция (КНС)
  - Насосная станция дождевой канализации (НСДК)
- ОБЪЕКТЫ ДОБЫЧИ И ТРАНСПОРТИРОВКИ ГАЗА**
- Пункт редуцирования газа
- РАСПРЕДЕЛИТЕЛЬНЫЕ ТРУБОПРОВОДЫ ДЛЯ ТРАНСПОРТИРОВКИ ГАЗА**
- Газопровод (распределительный высокого давления)
- ЛИНИИ ЭЛЕКТРОПЕРЕДАЧИ (ЛЭП)**
- Линии электропередачи 10 кВ
- ЭЛЕКТРИЧЕСКИЕ ПОДСТАНЦИИ**
- Трансформаторная подстанция (ТП)
- ОБЪЕКТЫ ТЕПЛОСНАБЖЕНИЯ**
- Источник тепловой энергии
- ИНЫЕ ОБЪЕКТЫ МЕСТНОГО ЗНАЧЕНИЯ**
- Кладбище
- ОБЪЕКТЫ ЕДИНОЙ ГОСУДАРСТВЕННОЙ СИСТЕМЫ ПРЕДУПРЕЖДЕНИЯ И ЛИКВИДАЦИИ ЧРЕЗВЫЧАЙНЫХ СИТУАЦИЙ**
- Объекты обеспечения пожарной безопасности
- ПРИРОДНЫЕ ОБЪЕКТЫ**
- ПОВЕРХНОСТНЫЕ ВОДНЫЕ ОБЪЕКТЫ**
- Водоток (яма, ручей, канал)
  - Водоем (озеро, пруд, обводненный карьер, водохранилище)

- УСЛОВНЫЕ ОБОЗНАЧЕНИЯ**
- ГРАНИЦЫ СУБЪЕКТОВ РОССИЙСКОЙ ФЕДЕРАЦИИ, МУНИЦИПАЛЬНЫХ ОБРАЗОВАНИЙ, НАСЕЛЕННЫХ ПУНКТОВ**
- ГРАНИЦЫ ЕДИНИЦ АДМИНИСТРАТИВНО-ТЕРРИТОРИАЛЬНОГО ДЕЛЕНИЯ РОССИЙСКОЙ ФЕДЕРАЦИИ**
- Граница городского округа
  - Граница населенного пункта
- ОБЪЕКТЫ ТРАНСПОРТНОЙ ИНФРАСТРУКТУРЫ**
- АВТОМОБИЛЬНЫЕ ДОРОГИ**
- Автомобильные дороги федерального значения
  - Автомобильные дороги регионального или межмуниципального значения
  - Автомобильные дороги местного значения
- ЖЕЛЕЗНОДОРОЖНЫЕ ПУТИ**
- Железнодорожный путь общего пользования
- ОБЪЕКТЫ ФЕДЕРАЛЬНОГО ЗНАЧЕНИЯ**
- ОБЪЕКТЫ ТРАНСПОРТНОЙ ИНФРАСТРУКТУРЫ**
- ЖЕЛЕЗНОДОРОЖНЫЕ ПУТИ**
- Железнодорожный путь общего пользования
- ОБЪЕКТЫ ВОЗДУШНОГО ТРАНСПОРТА**
- Международный аэропорт
- ОБЪЕКТЫ ТРУБОПРОВОДНОГО ТРАНСПОРТА И ИНЖЕНЕРНОЙ ИНФРАСТРУКТУРЫ**
- ЭЛЕКТРИЧЕСКИЕ ПОДСТАНЦИИ**
- Электрическая подстанция 220 кВ
- ОБЪЕКТЫ РЕГИОНАЛЬНОГО ЗНАЧЕНИЯ**
- ОБЪЕКТЫ СОЦИАЛЬНОЙ ИНФРАСТРУКТУРЫ, ОТДЫХА И ТУРИЗМА, САНАТОРНО-КУРОРТНОГО НАЗНАЧЕНИЯ**
- ОБЪЕКТЫ ОБРАЗОВАНИЯ И НАУКИ**
- Дошкольная образовательная организация
  - Общественная образовательная организация
  - Организация, реализующая программы профессионального и высшего образования
  - Научная организация и ее структурные подразделения
- ОБЪЕКТЫ ФИЗИЧЕСКОЙ КУЛЬТУРЫ И МАССОВОГО СПОРТА**
- Спортивное сооружение
  - Объект спорта, включающий раздельно нормированные спортивные сооружения (объекты) (в т.ч. физкультурно-оздоровительный комплекс)
- ОБЪЕКТЫ КУЛЬТУРЫ**
- Объект культурно-просветительного назначения
  - Объект культурно-досугового (клубного) типа
  - Зрелищная организация
- ОБЪЕКТЫ ЗДРАВООХРАНЕНИЯ**
- Лечебно-профилактическая медицинская организация (кроме санаторно-курортной), оказывающая медицинскую помощь в стационарных условиях, ее структурное подразделение
  - Медицинская организация особого типа
- ОБЪЕКТЫ СОЦИАЛЬНОГО ОБСЛУЖИВАНИЯ**
- Стационарные организации социального обслуживания
  - Комплексные, полустационарные и нестационарные организации социального обслуживания
- ОБЪЕКТЫ САНАТОРНО-КУРОРТНОГО НАЗНАЧЕНИЯ**
- Объект санаторно-курортного назначения
- ОБЪЕКТЫ ОТДЫХА И ТУРИЗМА**
- Оздоровительно-спортивный лагерь
- ПРОЧИЕ ОБЪЕКТЫ ОБСЛУЖИВАНИЯ**
- Административное здание
- ПРЕДПРИЯТИЯ ПРОМЫШЛЕННОСТИ, СЕЛЬСКОГО И ЛЕСНОГО ХОЗЯЙСТВА, ОБЪЕКТЫ УТИЛИЗАЦИИ И ПЕРЕРАБОТКИ ОТХОДОВ ПРОИЗВОДСТВА И ПОТРЕБЛЕНИЯ**
- ОБЪЕКТЫ УТИЛИЗАЦИИ, ОБЕЗВРЕЖИВАНИЯ, РАЗМЕЩЕНИЯ ОТХОДОВ ПРОИЗВОДСТВА И ПОТРЕБЛЕНИЯ**
- Объект по обработке, утилизации, обезвреживанию отходов
  - Объект размещения отходов
- ПРЕДПРИЯТИЯ И ОБЪЕКТЫ СЕЛЬСКОГО И ЛЕСНОГО ХОЗЯЙСТВА, РЫБОВОДСТВА И РЫБОЛОВСТВА**
- Предприятие по разведению свейц и коз
  - Предприятие смешанное - растениеводство в сочетании с животноводством без специализированного производства культур или животных
- ПРЕДПРИЯТИЯ И ОБЪЕКТЫ ДОБЫВАЮЩЕЙ И ОБРАБАТЫВАЮЩЕЙ ПРОМЫШЛЕННОСТИ**
- Предприятие строительной промышленности, по выпуску неметаллической минеральной продукции
- ОБЪЕКТЫ ТРУБОПРОВОДНОГО ТРАНСПОРТА И ИНЖЕНЕРНОЙ ИНФРАСТРУКТУРЫ**
- СЕТИ ВОДОСНАБЖЕНИЯ**
- Водовод
  - Водопровод
- ОБЪЕКТЫ ВОДОСНАБЖЕНИЯ**
- Водопроводные очистные сооружения
  - Резервуар
- ЭЛЕКТРОСТАНЦИИ**
- Электростанция солнечная (ЭСС)
- ЭЛЕКТРИЧЕСКИЕ ПОДСТАНЦИИ**
- Электрическая подстанция 110 кВ
- ОБЪЕКТЫ ИНЖЕНЕРНОЙ ЗАЩИТЫ ОТ ОПАСНЫХ ГЕОЛОГИЧЕСКИХ ПРОЦЕССОВ**
- Сооружения для защиты от затопления и подтопления

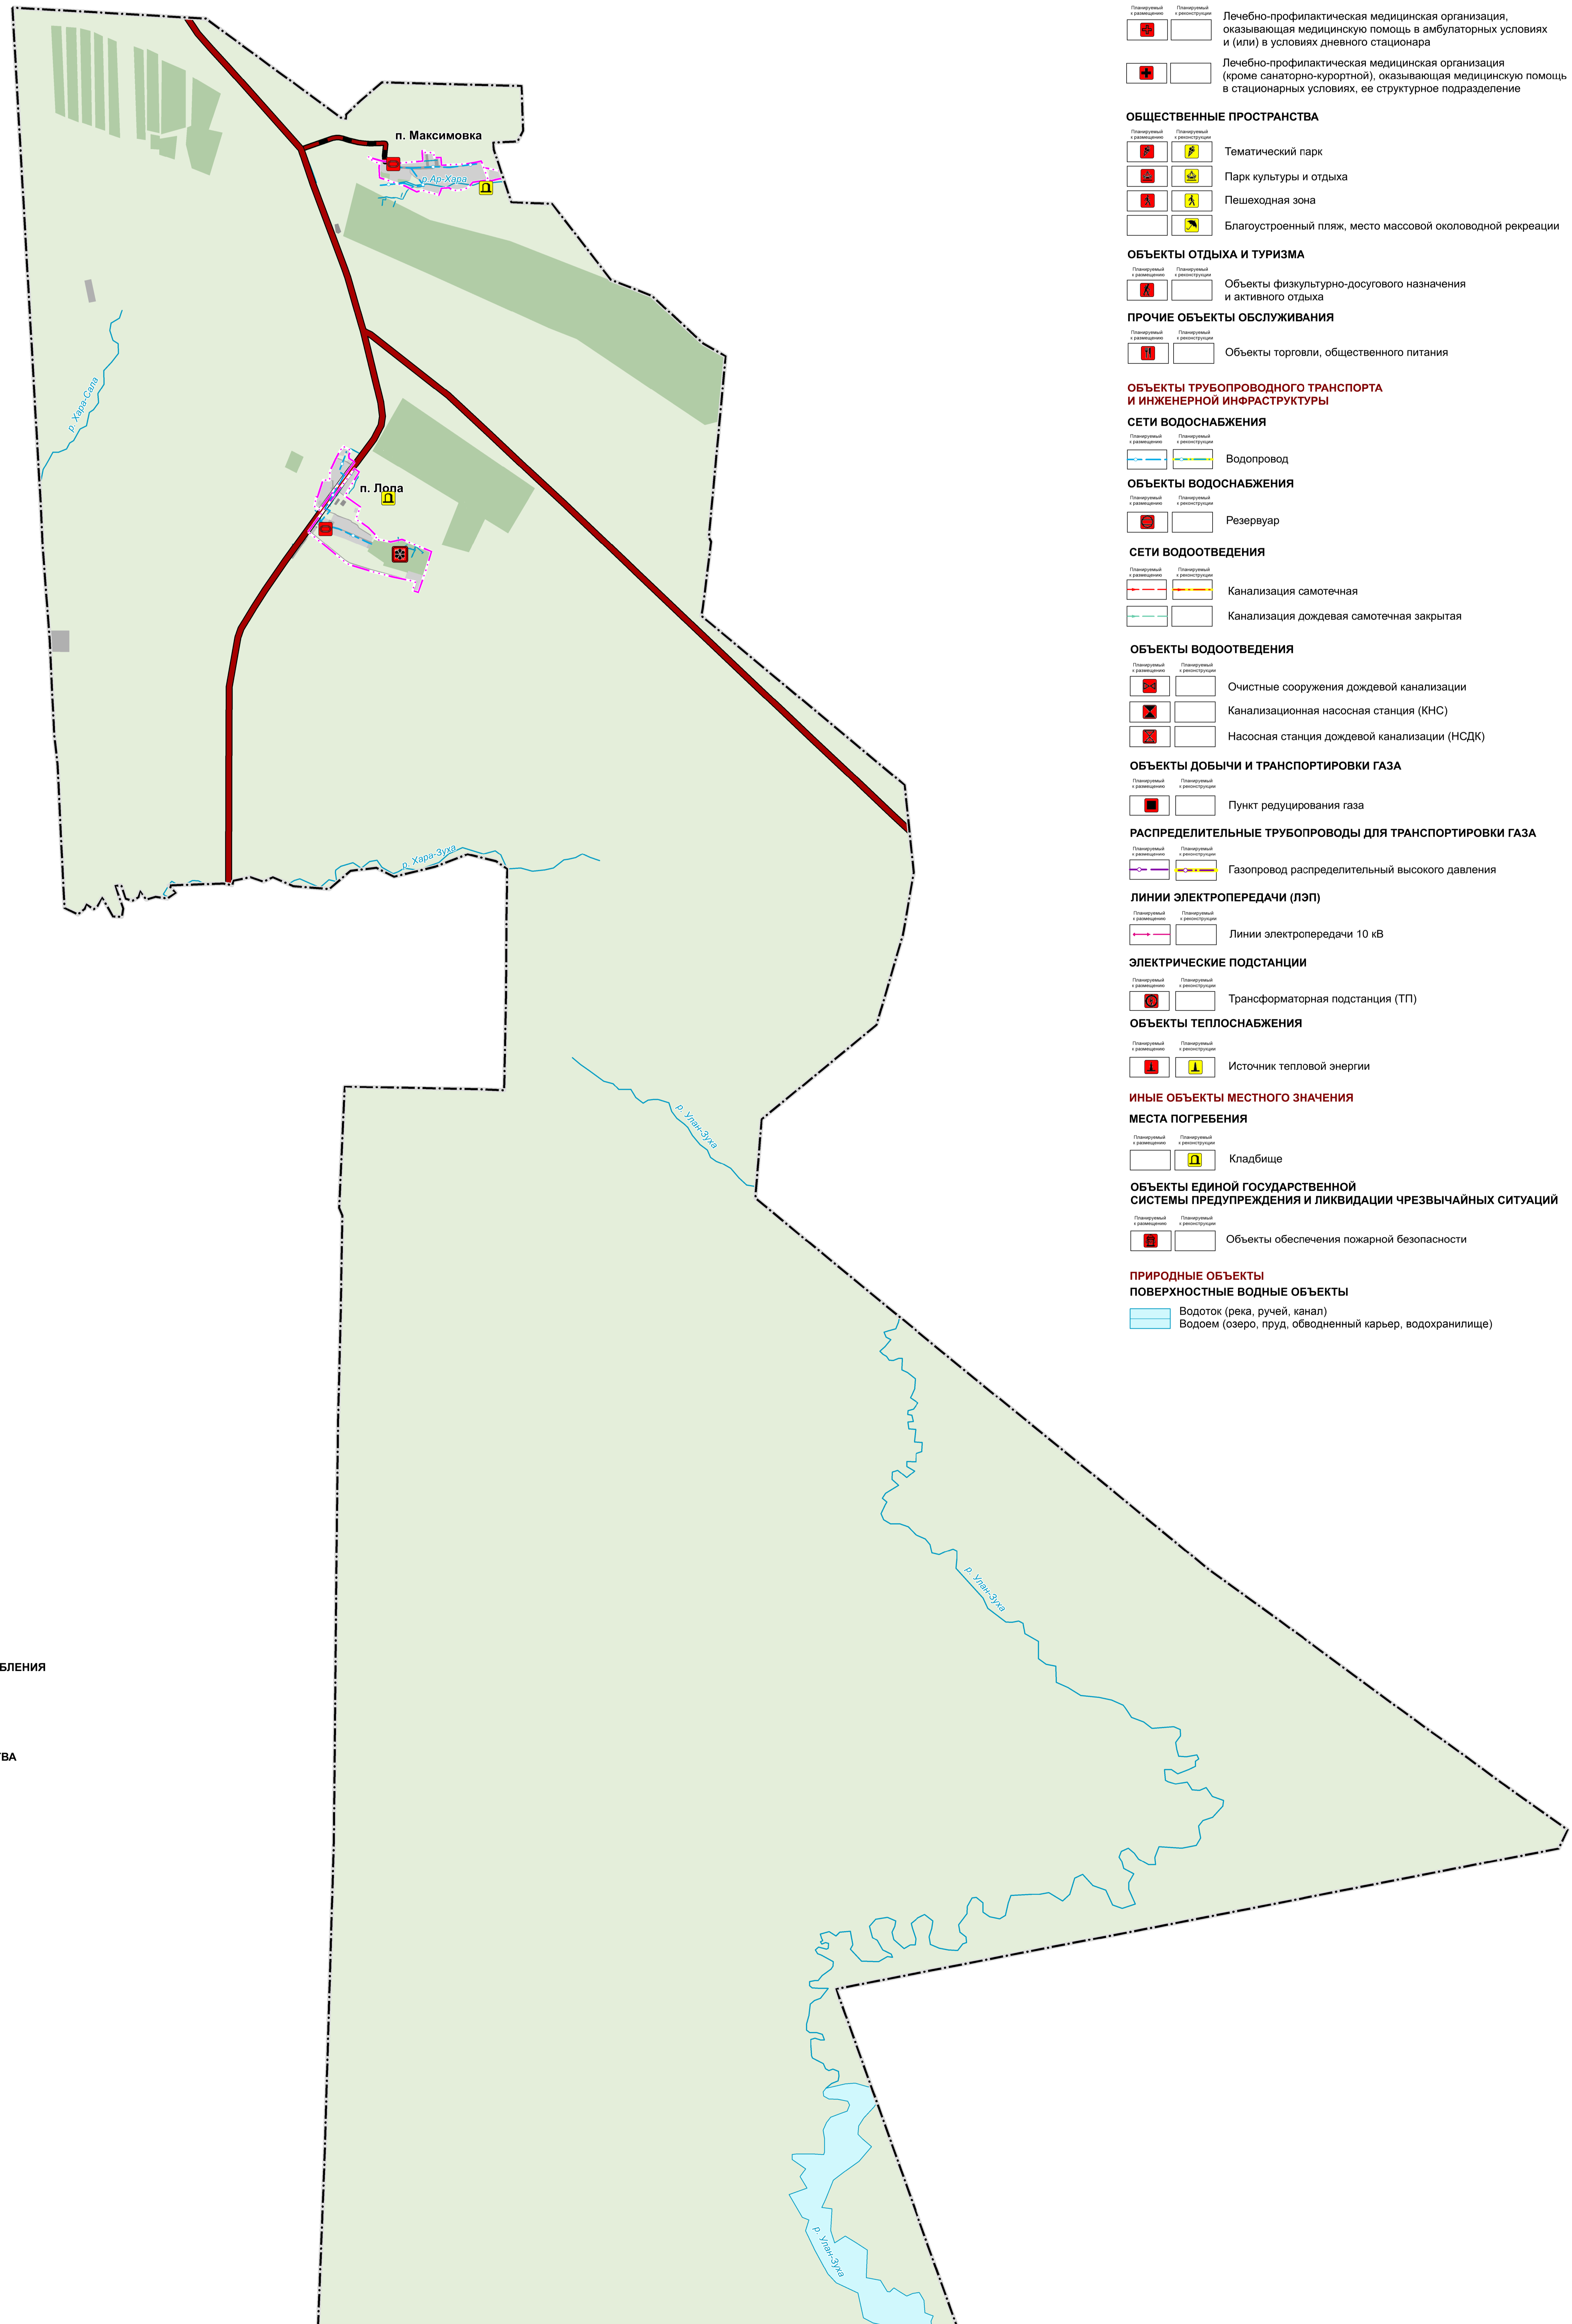

Общество с ограниченной ответственностью "Учленый совхозский центр"			
Директор	С. Ю. Трунина		
Руководитель проекта	Т. А. Ковалева		
Инженер	Г. А. Виноградов		
Инженер	Т. Е. Шваб		
Заказчик	Администрация города Элисты		
Известно	Генеральный план города Элисты		
Цель	Создание генерального плана города Элисты		
Масштаб	Согласно постановлению правительства области Федерального, регионального и местного значения		
№ 1	Решение № 2022	Дата № 11.2022	Масштаб 1:25000
№ 2	2022	2022	2022