


Проект застройки в северной части г. Элисты
Схема генерального плана М 1:1000

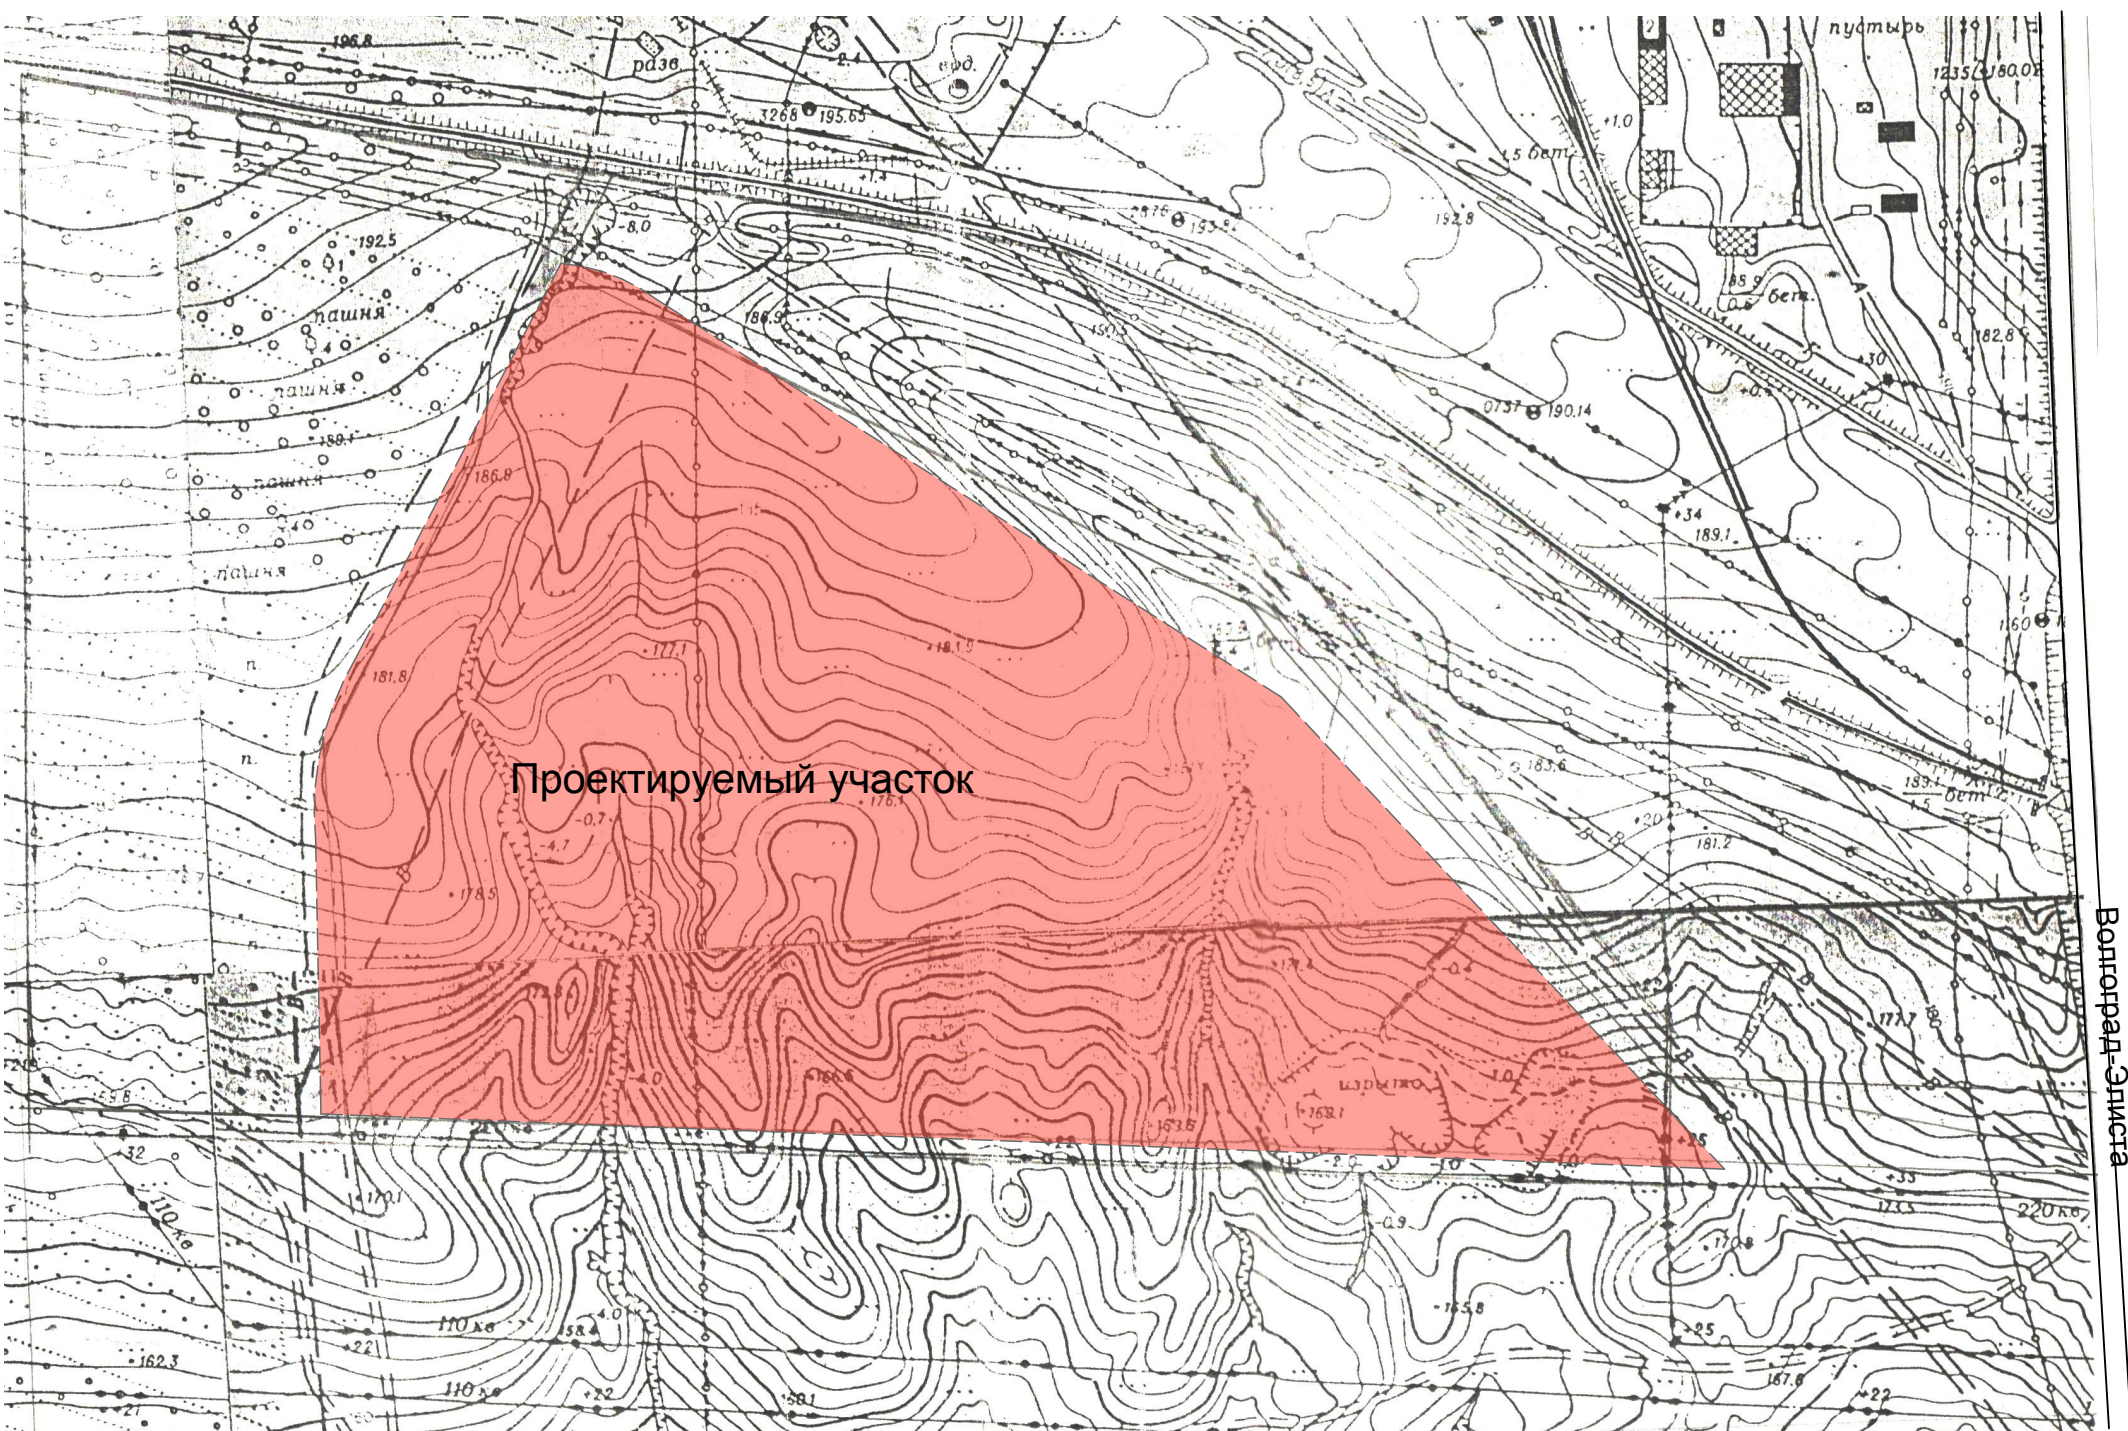

Экспликация зданий и сооружений				
№ п.п.	Наименование	Кол-во	Площадь участка, кв.	№ типового проекта
1	Усадебные жилые дома	108	6.48	Инд. проект
2	Блочные жилые дома	60	2.25	Инд. проект
3	Секционные многоэтажные жилые дома		4.87	Инд. проект
4	Детсад на 90 мест	1	0.98	Типовой проект
5	Школа	1	2.80	Типовой проект
6	Рынок оптовой и розничной торговли	1	4.4	Инд. проект

Технико-экономические показатели			
№ п.п.	Наименование	Ед. изм.	Количество
1	Площадь участка	кв.	44.95
2	Площадь застройки	м²	21.78
3	Процент застройки	%	
4	Площадь озеленения	м²	3.99
5	Процент озеленения	%	
6	Площадь асфальтового покрытия проездов	м²	
7	Площадь асфальтового покрытия тротуаров	м²	

				АС
Проект застройки в северной части г. Элисты				
Изм.	Внес. изм.	Лист	Лист	Лист
1	1	1	1	1
Схема генерального плана М 1:1000				