
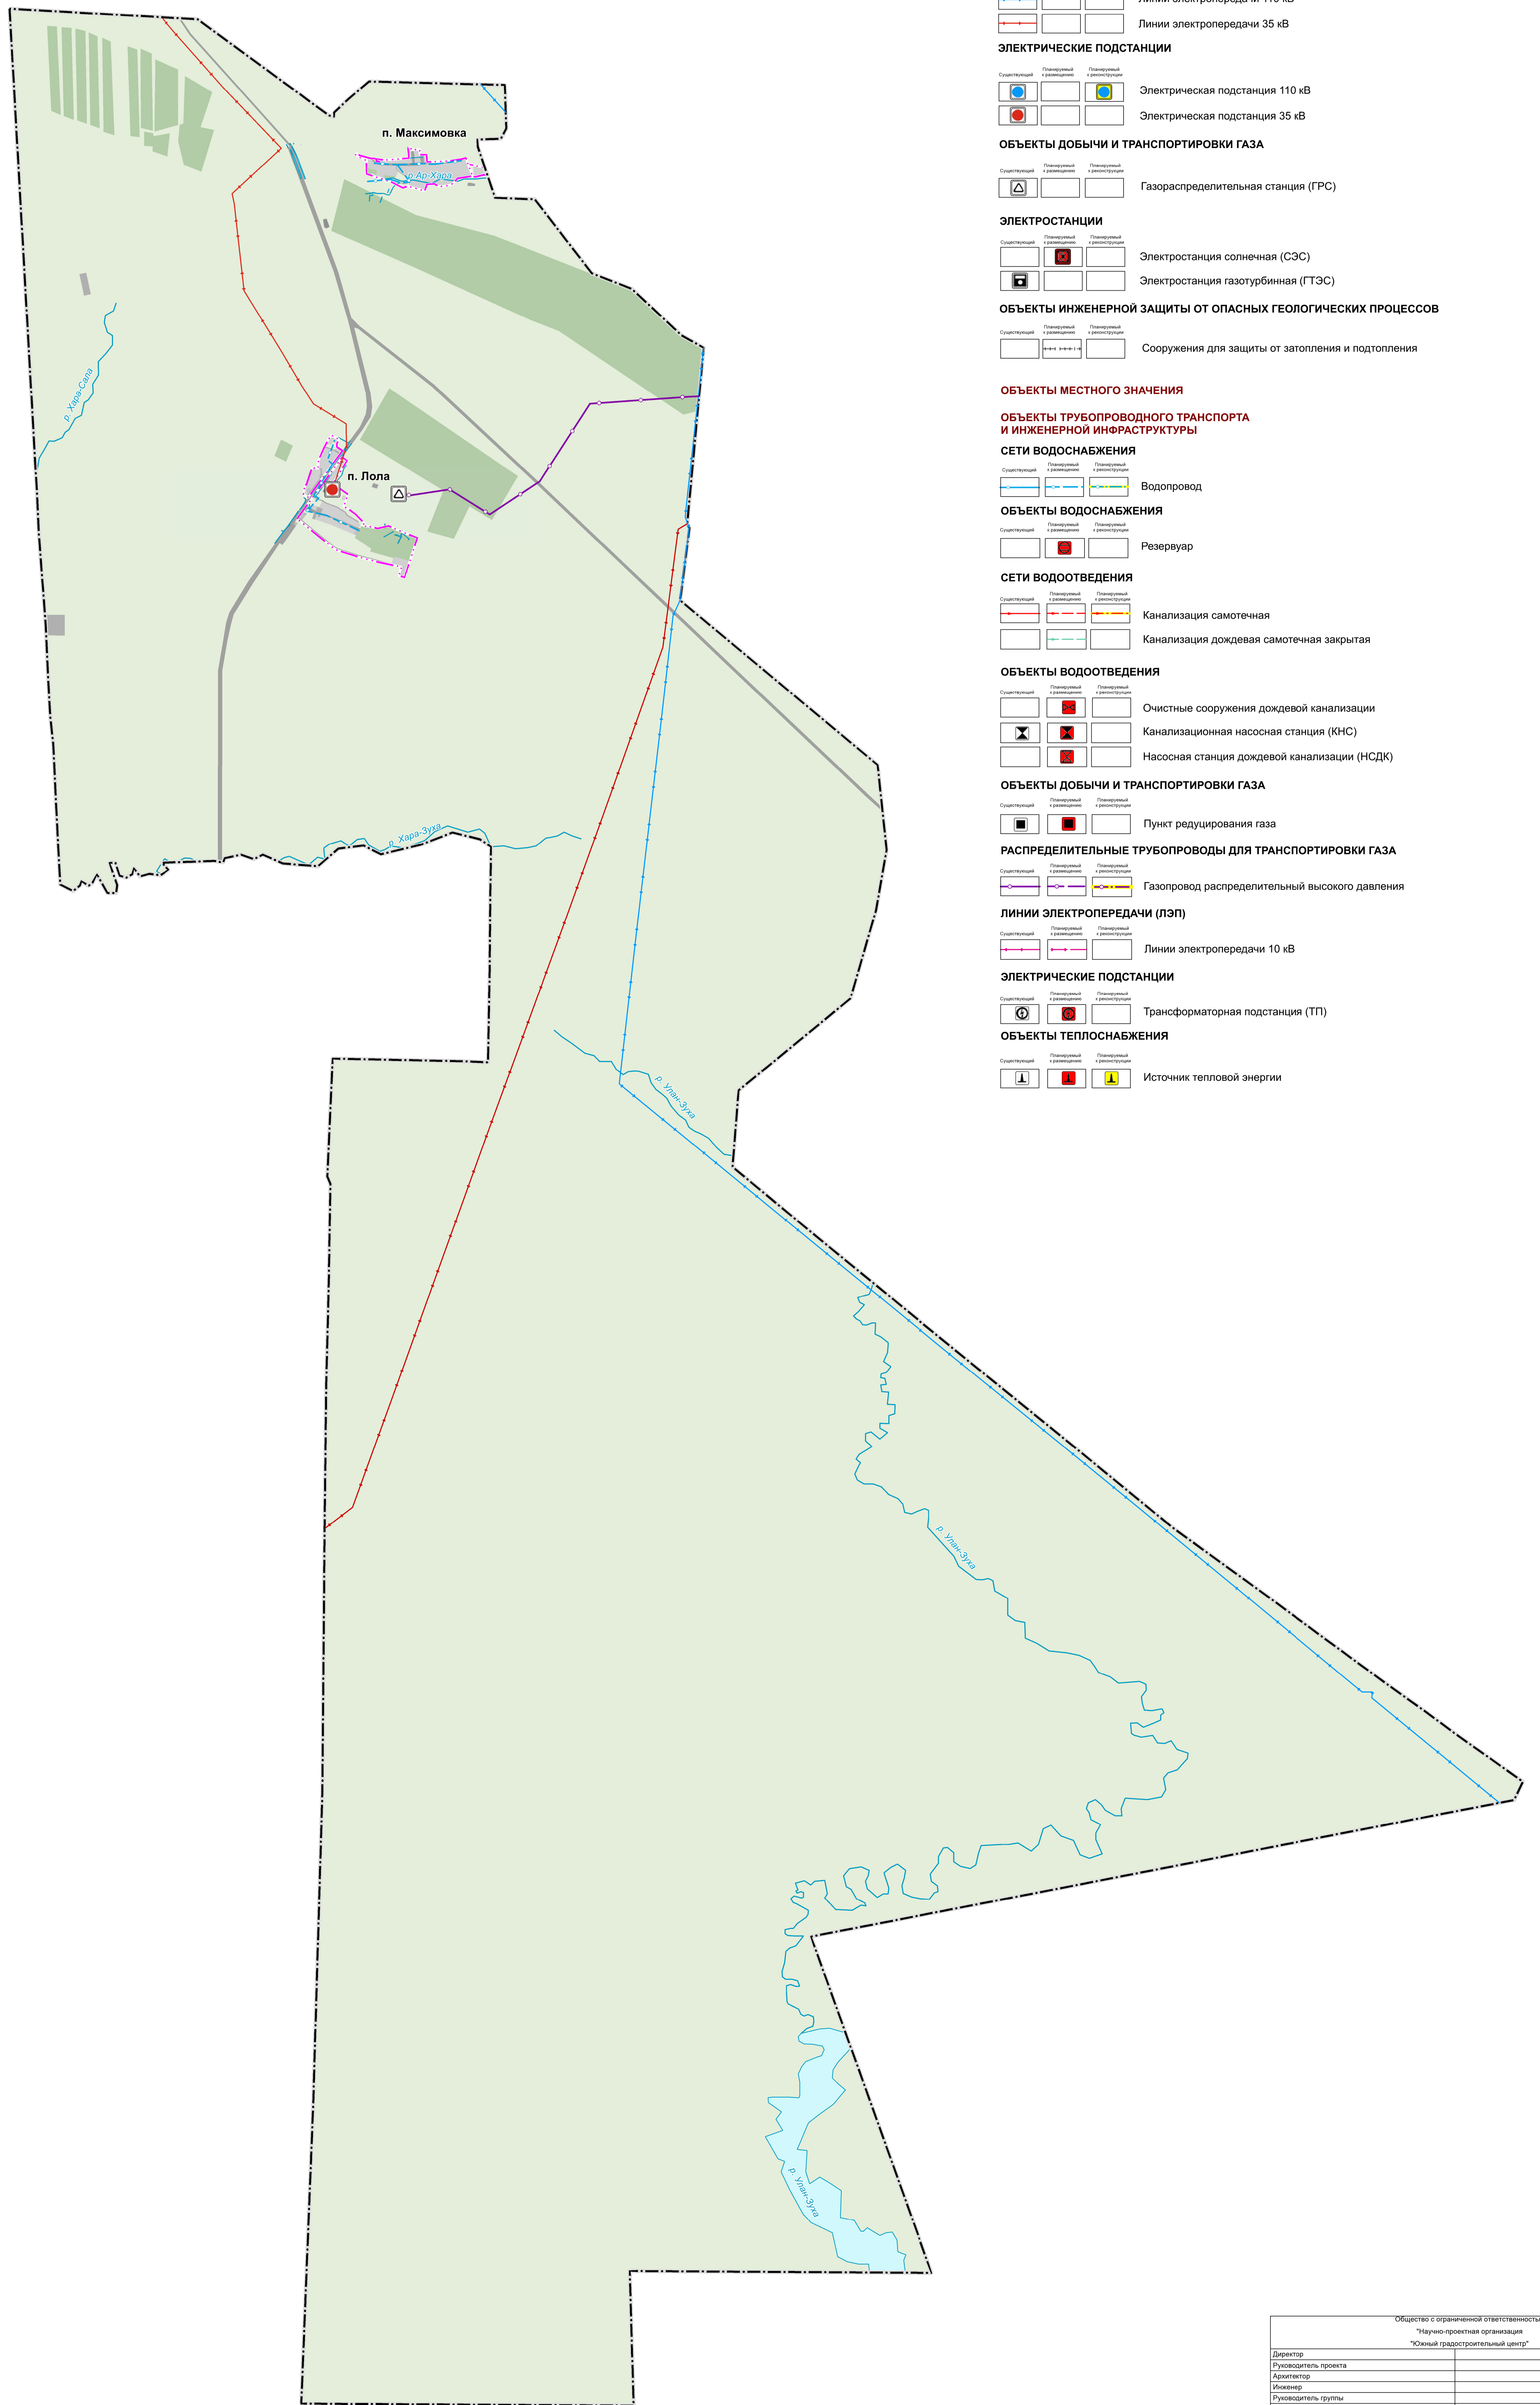


ГЕНЕРАЛЬНЫЙ ПЛАН ГОРОДА ЭЛИСТЫ

МАТЕРИАЛЫ ПО ОБОСНОВАНИЮ

КАРТА РАЗВИТИЯ ИНЖЕНЕРНОЙ, КОММУНАЛЬНОЙ ИНФРАСТРУКТУРЫ И ИНЖЕНЕРНОЙ ПОДГОТОВКИ ТЕРРИТОРИИ ГОРОДСКОГО ОКРУГА ГОРОД ЭЛИСТА. М 1:25000

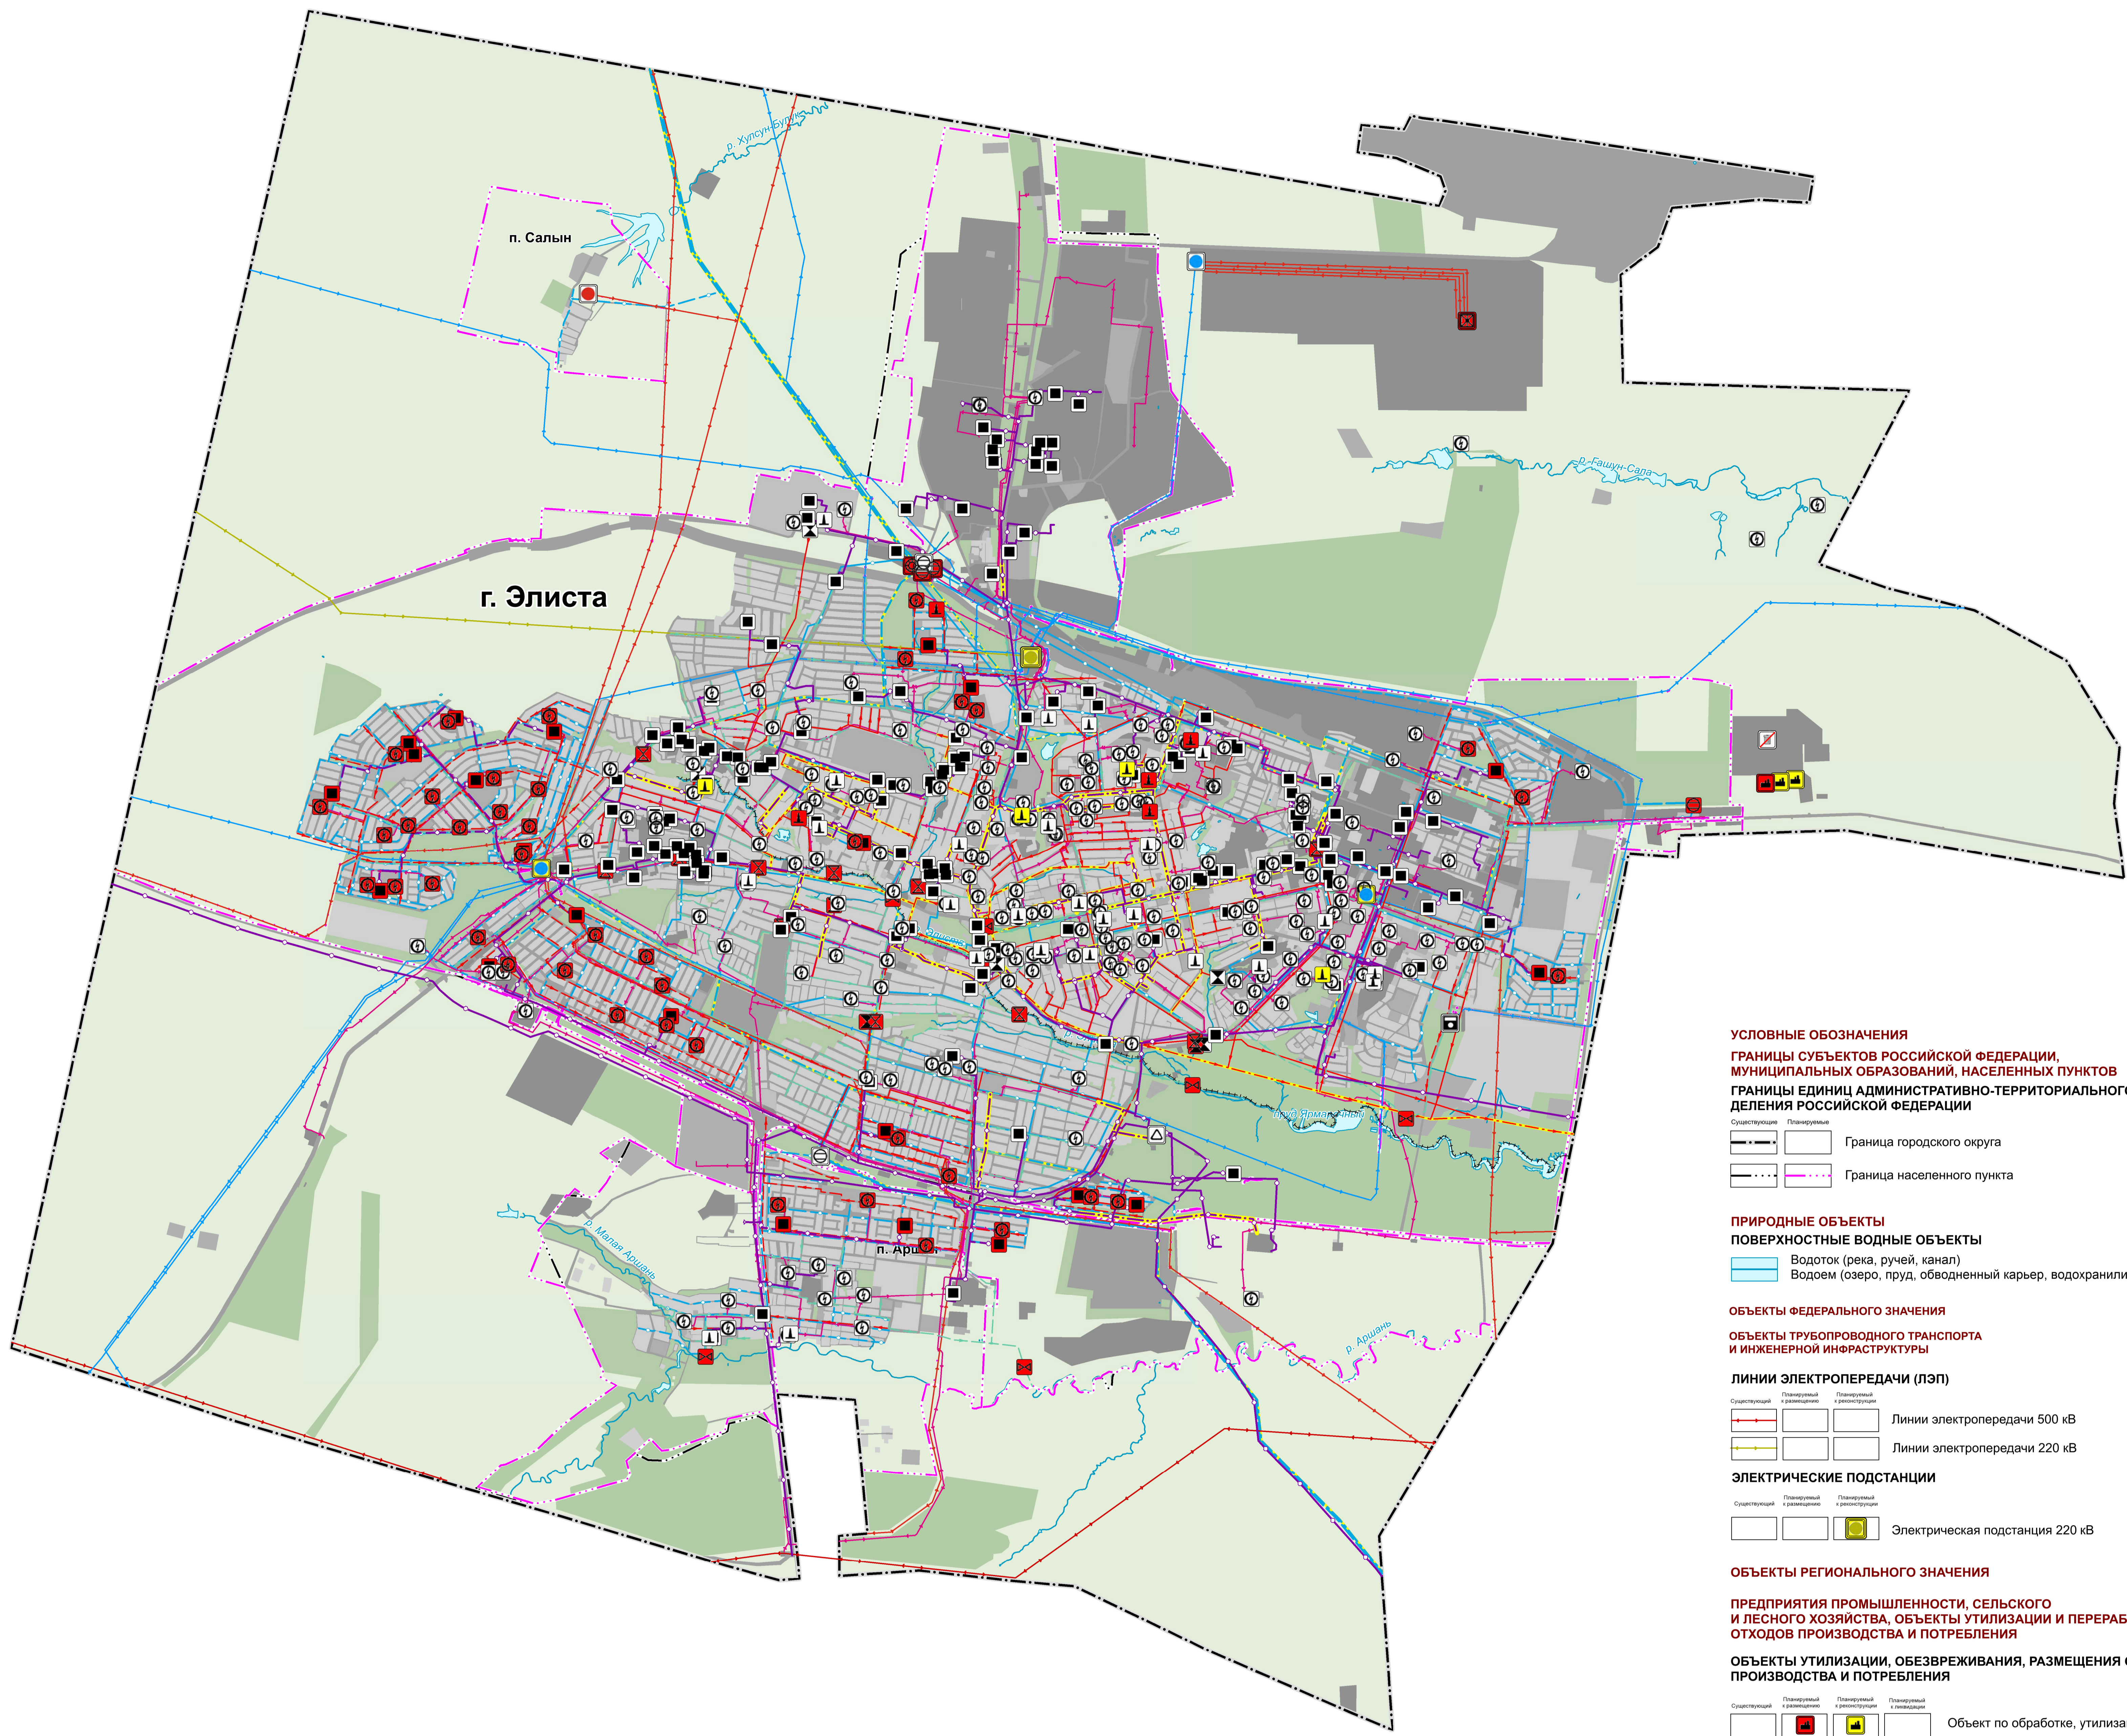

Директор			С. Ю. Тулкина
Руководитель проекта			Т. А. Кошарина
Инженер			Г. В. Виноградов
Руководитель группы			Р. Ф. Кошкин
Заказчик: Администрация города Элиста			
