Приложение 5
к Материалам по обоснованию

ГЕНЕРАЛЬНЫЙ ПЛАН ГОРОДА ЭЛИСТЫ

МАТЕРИАЛЫ ПО ОБОСНОВАНИЮ

КАРТА РАЗВИТИЯ ВОДОСНАБЖЕНИЯ, ВОДООТВЕДЕНИЯ, ИНЖЕНЕРНОЙ ПОДГОТОВКИ ТЕРРИТОРИИ И КОММУНАЛЬНОЙ ИНФРАСТРУКТУРЫ ТЕРРИТОРИИ ГОРОДСКОГО ОКРУГА ГОРОД ЭЛИСТА. М 1:10000

Г. ЭЛИСТА, П. АРШАН, П. САЛЫН

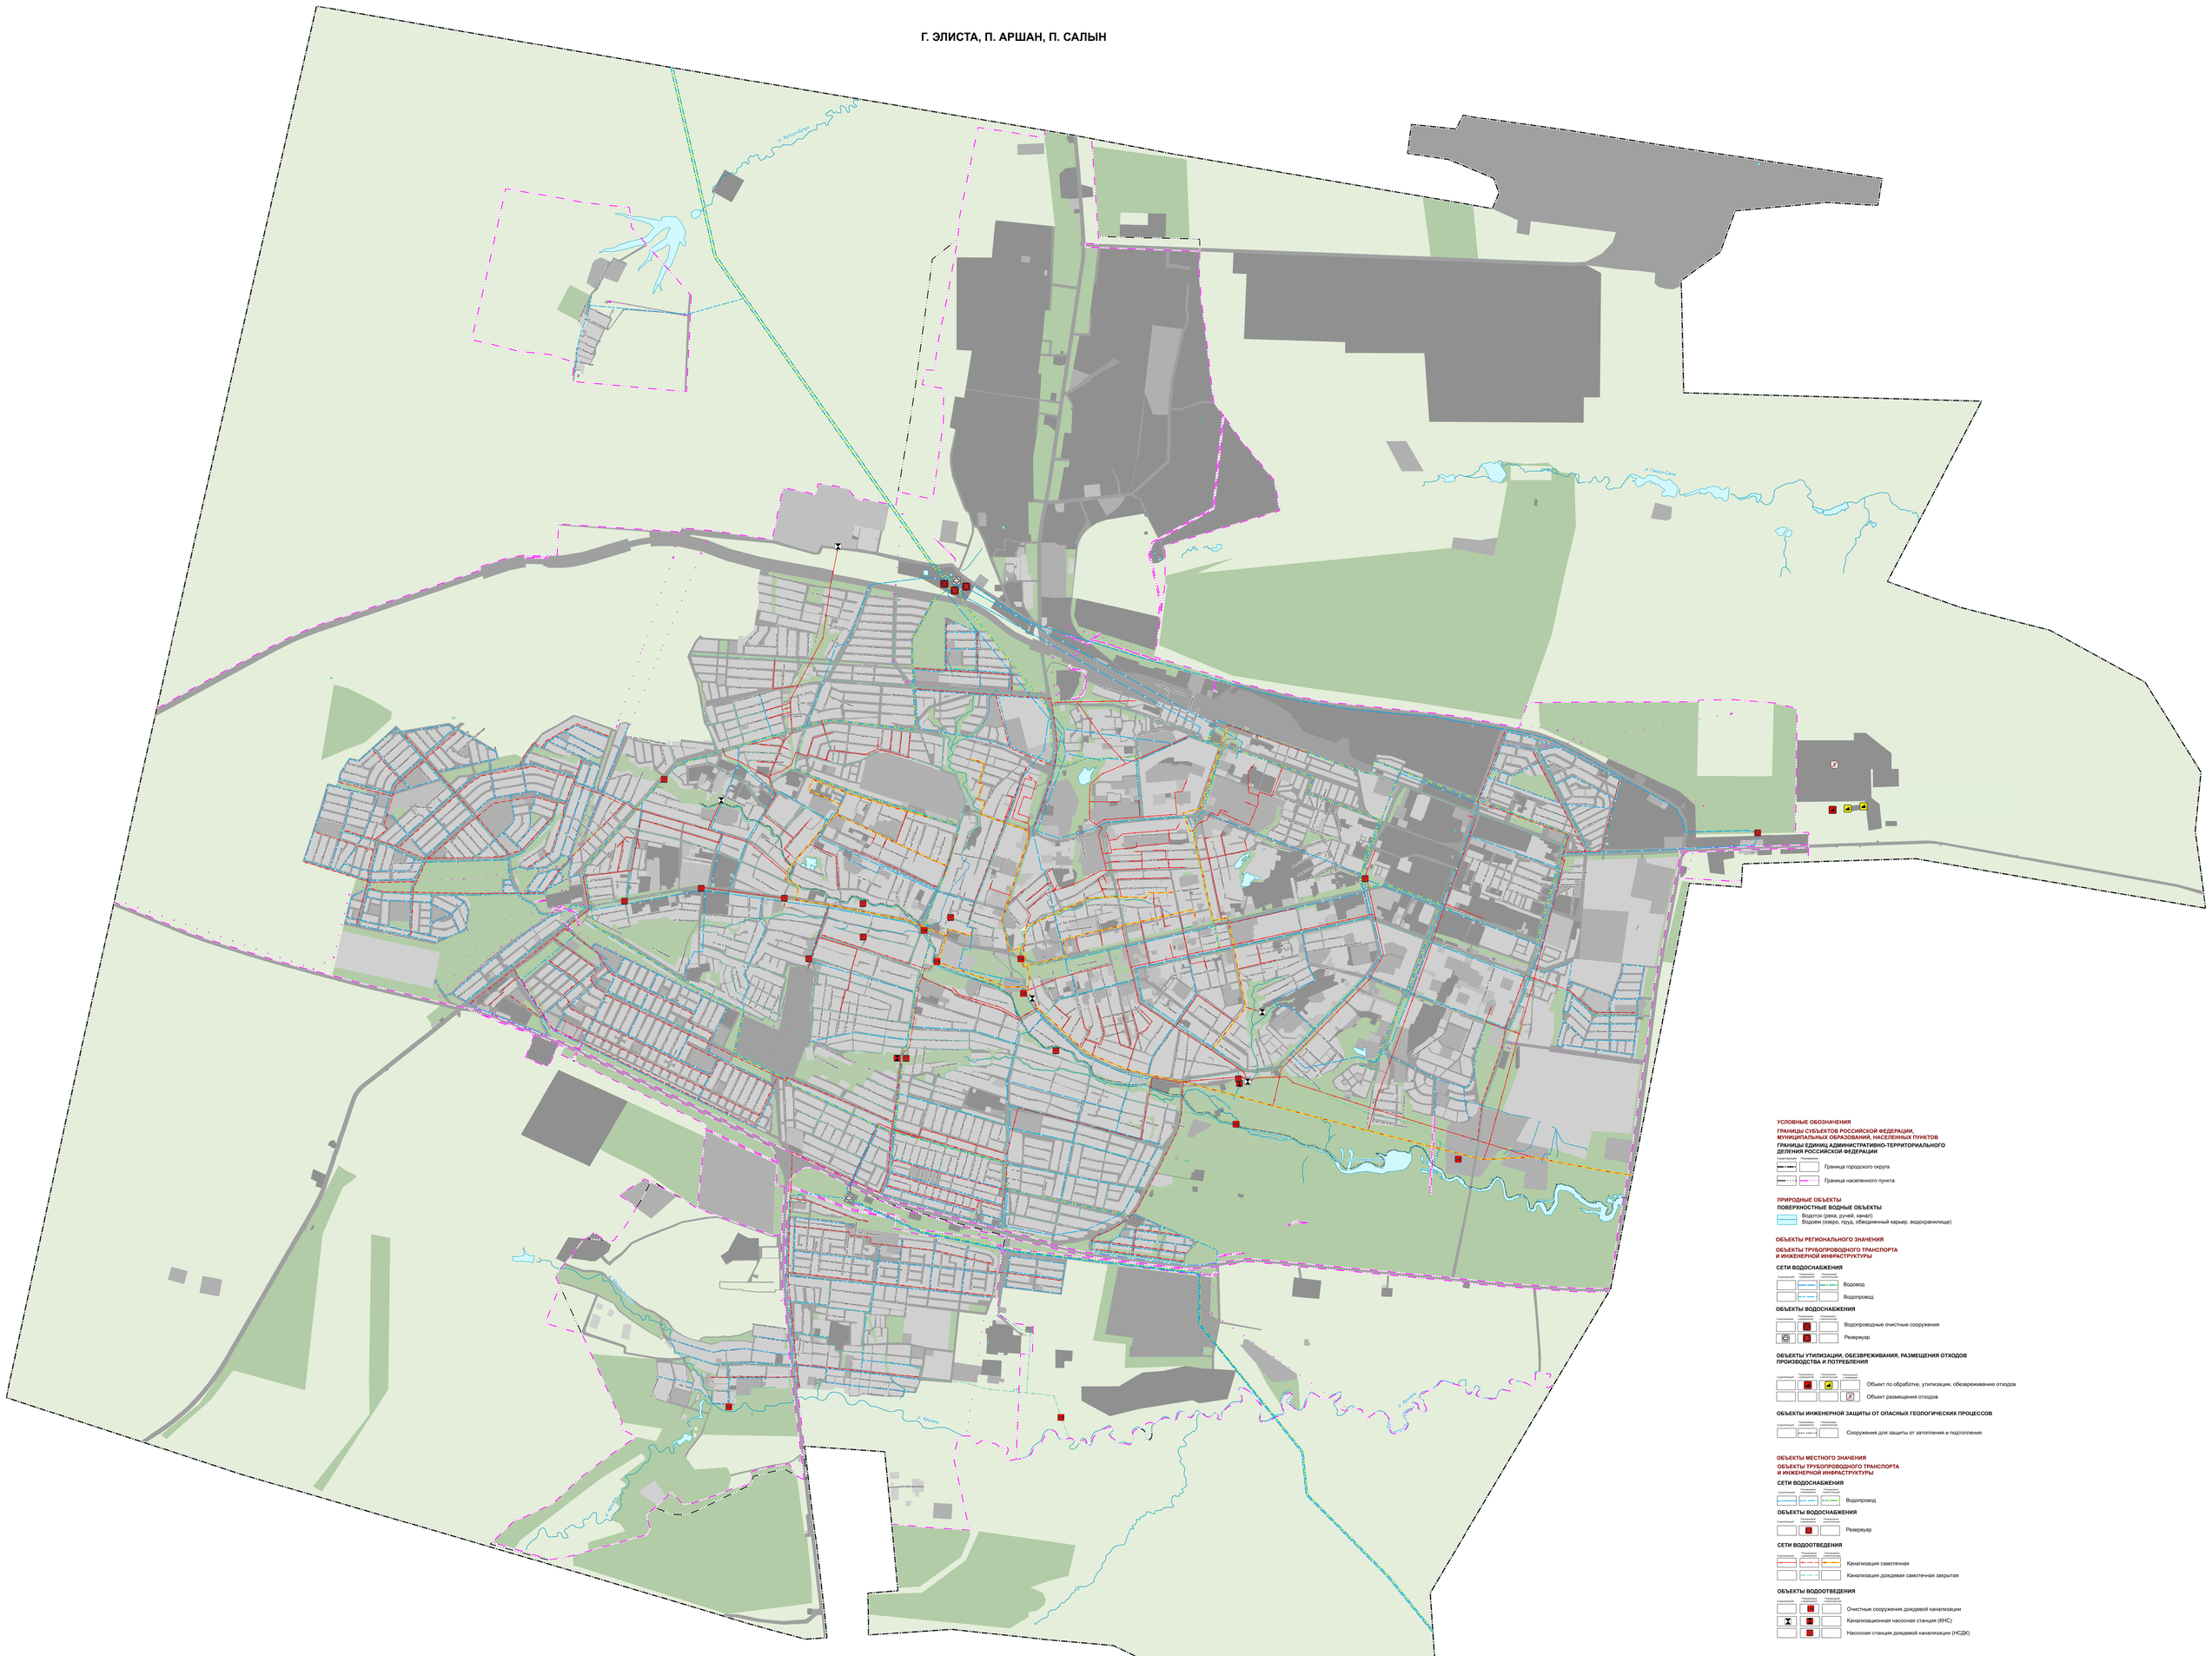

УСЛОВНЫЕ ОБОЗНАЧЕНИЯ

ГРАНИЦЫ СУБЪЕКТОВ РОССИЙСКОЙ ФЕДЕРАЦИИ, МУНИЦИПАЛЬНЫХ ОБРАЗОВАНИЙ, НАСЕЛЕННЫХ ПУНКТОВ

ГРАНИЦЫ ЕДИНИЦ АДМИНИСТРАТИВНО-ТЕРРИТОРИАЛЬНОГО ДЕЛЕНИЯ РОССИЙСКОЙ ФЕДЕРАЦИИ

Существующие | Планируемые
- Граница городского округа
- Граница населенного пункта

ПРИРОДНЫЕ ОБЪЕКТЫ

ПОВЕРХНОСТНЫЕ ВОДНЫЕ ОБЪЕКТЫ

- Водоток (река, ручей, канал)
- Водоем (озеро, пруд, обводненный карьер, водохранилище)

ОБЪЕКТЫ РЕГИОНАЛЬНОГО ЗНАЧЕНИЯ

ОБЪЕКТЫ ТРУБОПРОВОДНОГО ТРАНСПОРТА И ИНЖЕНЕРНОЙ ИНФРАСТРУКТУРЫ

СЕТИ ВОДОСНАБЖЕНИЯ

Существующие | Планируемые для строительства | Планируемые к ликвидации
- Водовод
- Водопровод

ОБЪЕКТЫ ВОДОСНАБЖЕНИЯ

Существующие | Планируемые для строительства | Планируемые к ликвидации
- Водопроводные очистные сооружения
- Резервуар

ОБЪЕКТЫ УТИЛИЗАЦИИ, ОБЕЗВРЕЖИВАНИЯ, РАЗМЕЩЕНИЯ ОТХОДОВ ПРОИЗВОДСТВА И ПОТРЕБЛЕНИЯ

Существующие | Планируемые для строительства | Планируемые к ликвидации | Санитарная расчистка
- Объект по обработке, утилизации, обезвреживанию отходов
- Объект размещения отходов

ОБЪЕКТЫ ИНЖЕНЕРНОЙ ЗАЩИТЫ ОТ ОПАСНЫХ ГЕОЛОГИЧЕСКИХ ПРОЦЕССОВ

Существующие | Планируемые для строительства | Планируемые к ликвидации
- Сооружения для защиты от затопления и подтопления

ОБЪЕКТЫ МЕСТНОГО ЗНАЧЕНИЯ

ОБЪЕКТЫ ТРУБОПРОВОДНОГО ТРАНСПОРТА И ИНЖЕНЕРНОЙ ИНФРАСТРУКТУРЫ

СЕТИ ВОДОСНАБЖЕНИЯ

Существующие | Планируемые для строительства | Планируемые к ликвидации
- Водопровод

ОБЪЕКТЫ ВОДОСНАБЖЕНИЯ

Существующие | Планируемые для строительства | Планируемые к ликвидации
- Резервуар

СЕТИ ВОДООТВЕДЕНИЯ

Существующие | Планируемые для строительства | Планируемые к ликвидации
- Канализация самотечная
- Канализация дождевая самотечная закрытая

ОБЪЕКТЫ ВОДООТВЕДЕНИЯ

Существующие | Планируемые для строительства | Планируемые к ликвидации
- Очистные сооружения дождевой канализации
- Канализационная насосная станция (КНС)
- Насосная станция дождевой канализации (НСДК)

П. ЛОЛА М 1:10000

П. МАКСИМОВКА М 1:10000

Общество с ограниченной ответственностью
"Научно-проектная организация
"Южный градостроительный центр"

Директор		С. Ю. Трухачев
Руководитель проекта		Т. А. Кожевникова
Архитектор		Г.И. Вендрина
Инженер		Т.Е. Шева
Руководитель группы		Р. В. Косачева

Заказчик:	Администрация города Элисты		
Проект:	Генеральный план города Элисты		
Чертеж:	Карта развития водоснабжения, водоотведения, инженерной подготовки территории и коммунальной инфраструктуры		
г. Ростов-на-Дону 2022 г.	Заказ № 31-2022	Масштаб 1:10000	Формат 2-Гн(594x841)