


# Проект планировки земельного участка общей площадью 49,6

## расположенного по адресу: РК, г. Элиста, ул. Привольная

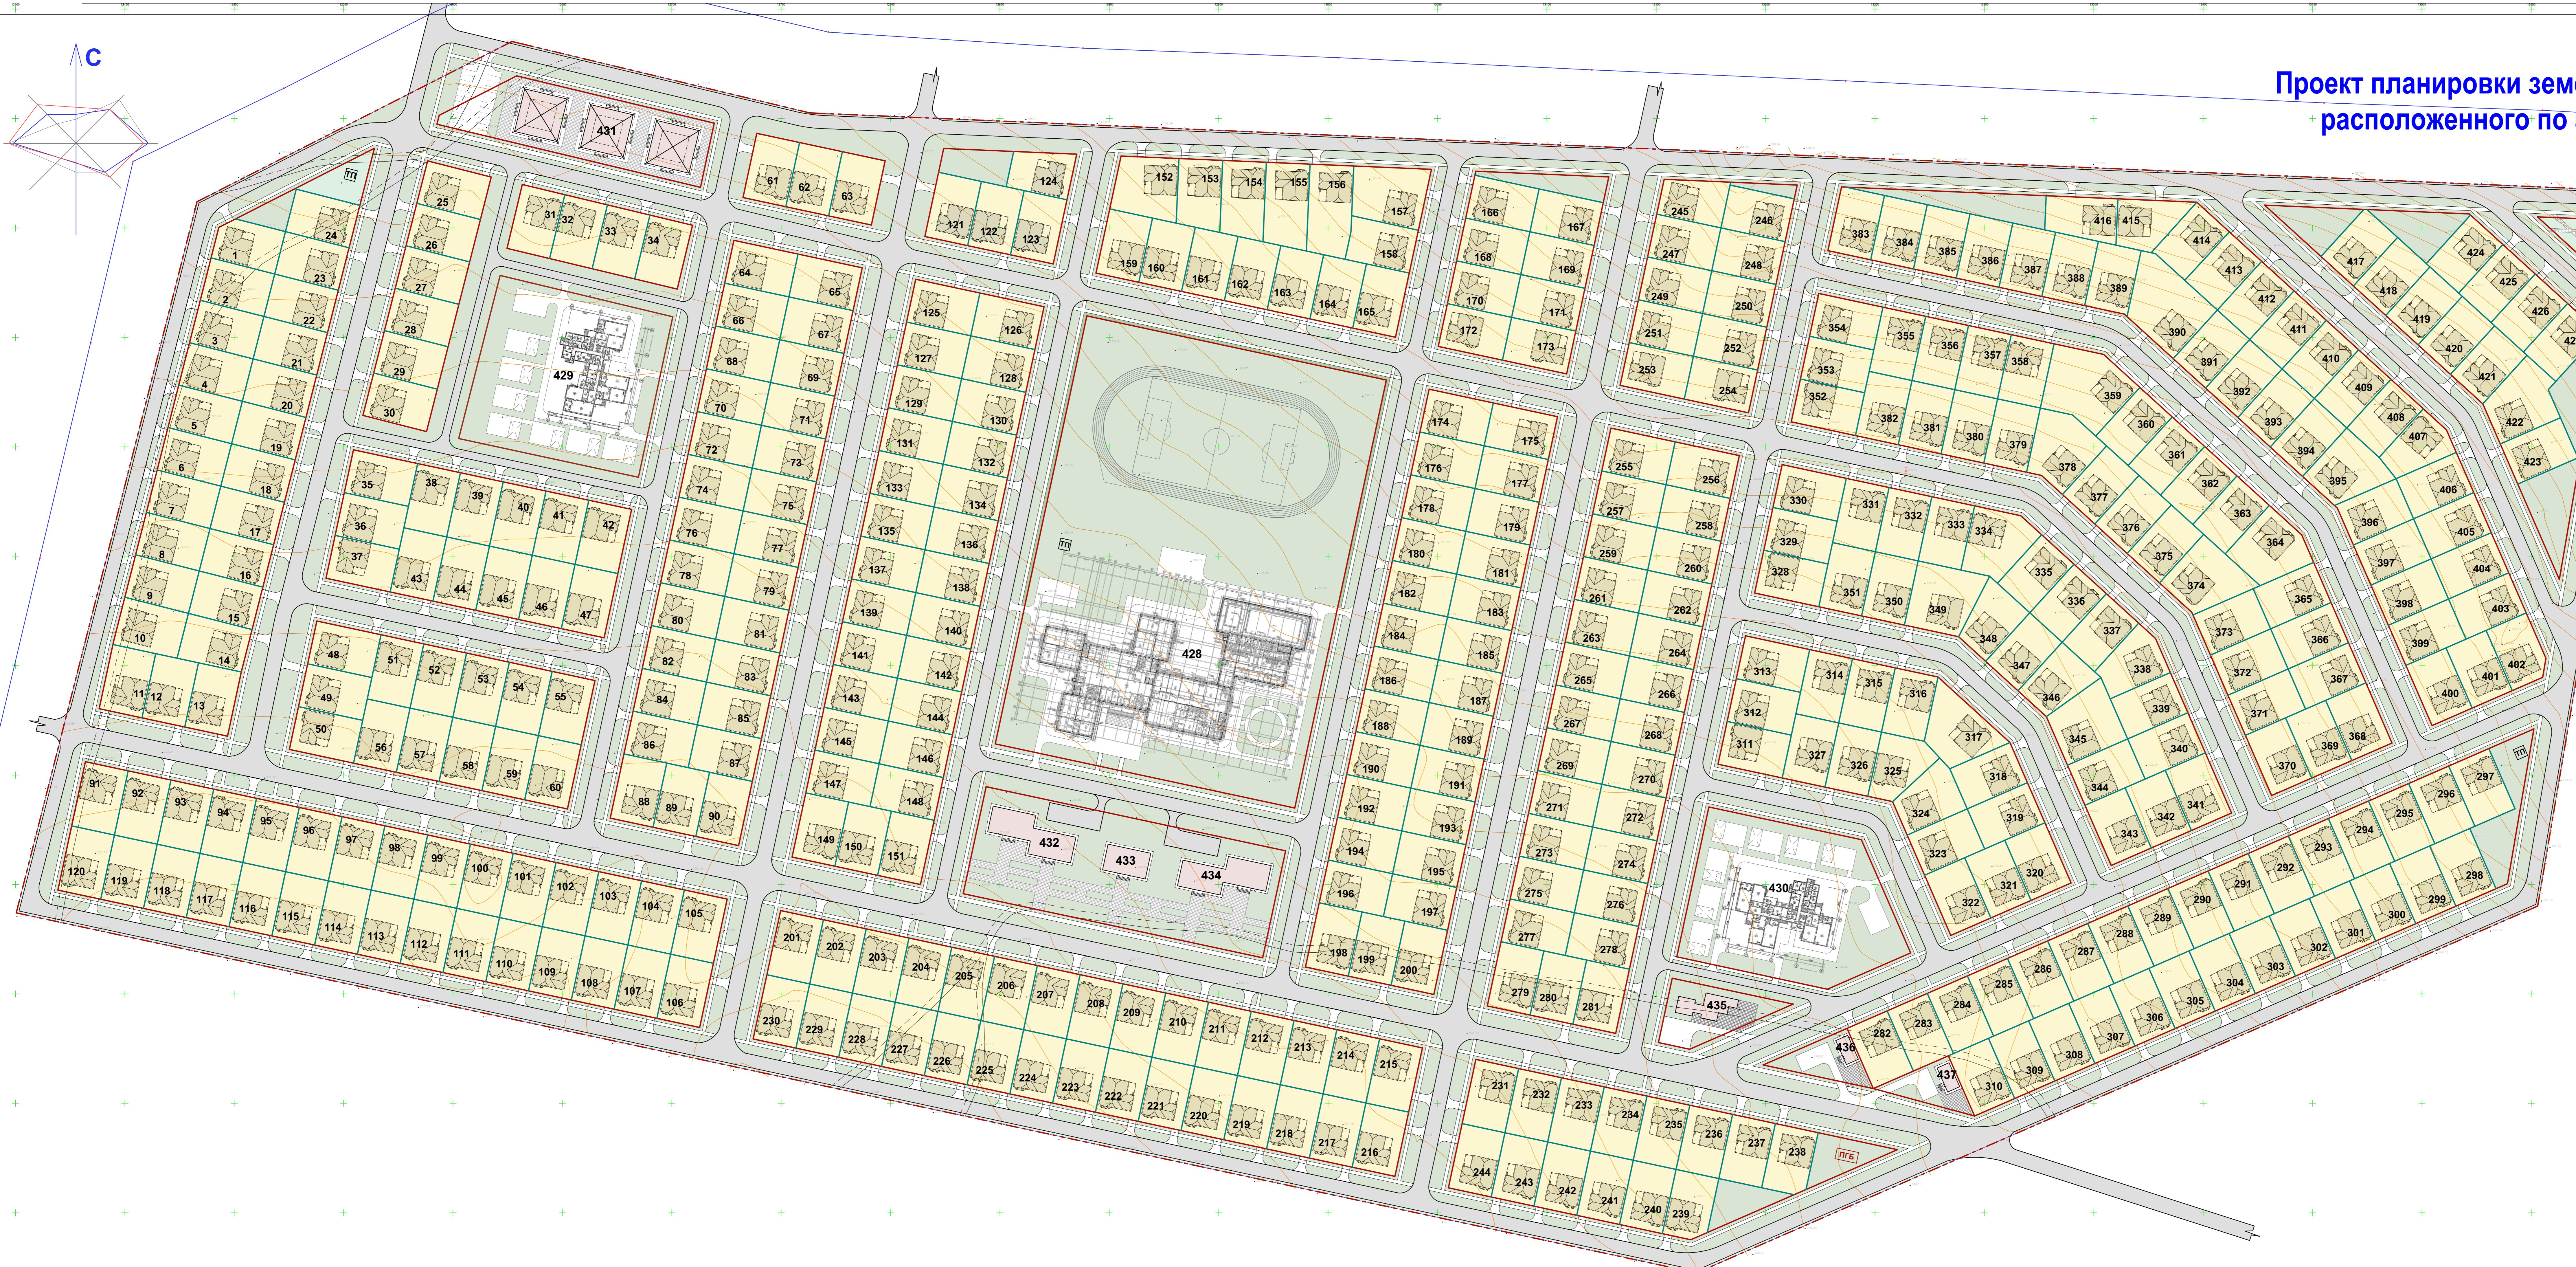

## Технико-экономические показатели

№ п/п	Наименование	Ед.изм.	Количество	Примечание
1	Площадь проектируемой территории - всего	га	49,6	
	В том числе территории под:			
2	индивидуальные жилые дома с приусадебными земельными участками	га	25,62	
	объектов соц. и культурно-бытового обслуживания:			
3	- школа на 500 мест	га	2,8	
4	- детский сад на 160 мест	га	1,24	
5	- общественно-торговый центр	га	0,33	
6	- здания административно-бытового назначения	га	0,36	
7	- магазины и кафе	га	0,23	
8	- зеленые насаждения общего пользования	га	0,4	
9	- покрытие проездов	га	6,31	
10	- прочие территории общего пользования	га	12,31	

Условные

- Граница земельного участка S=49,6га
  - Граница земельного участка под ИЖС
  - Красная линия застройки
  - Участки под ИЖС
  - Здания административно-торгового назначения
  - Проезды
  - Территории общего пользования

